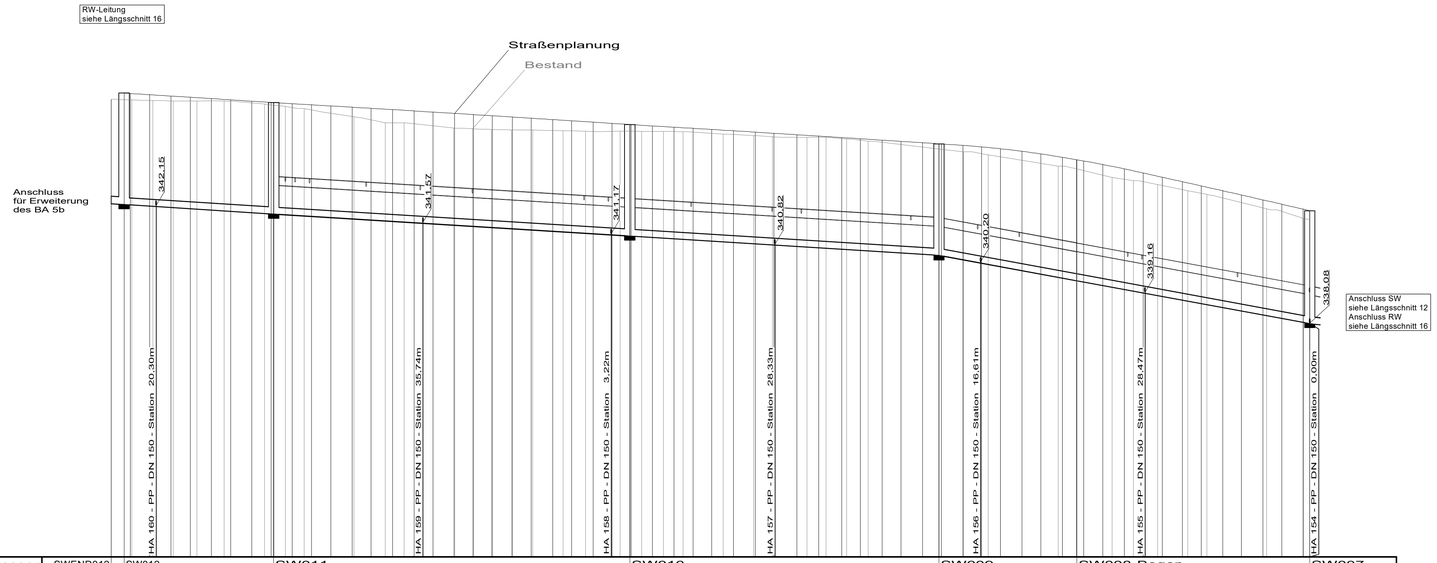

Horizont +330,00 mNN

Schachtbezeichnung Schmutzwasser	SWEND012	SW012	SW011	SW010	SW009	SW008-Bogen	SW007
Schachttyp	Endkappe DN 250 PP	Multro SW 1500	Multro SW 1500	Multro SW 1500	Multro SW 1500	Bogen DN 250 PP	Multro SW 1500
OK Deckel / OK Straße	[mNN]	345,82 346,03	345,70	344,94	344,28	343,73	341,97
Geländehöhe	[mNN]	345,82 345,80	345,61	344,71	344,10	343,41	341,65
Sohle Auslauf	[mNN]	342,21 342,18	341,85	341,09	340,43	339,55	338,07
Sohle Einlauf	[mNN]	342,18	341,85	341,09	340,43	339,55	338,07
Schachthöhe / Leitungstiefe	[mNN]	3,61 3,85	3,85	3,85	3,85	4,18	3,90
Haltungsgefälle	[Prom.]	12,8	12,3	12,5	36,8		
Haltungslänge	[m]	2,22 25,85	61,56	53,44	23,83	40,27	
Status		Geplant					
Profilhöhe	[mm]	250					
Material		PP					
Profil		KREIS					

Schachtbezeichnung Regenwasser		RW007	RW006	RW005	RW004-Bogen	RW003
Schachttyp		Multro RW	Multro RW	Multro RW	Bogen DN 315 PP	Multro RW
OK Deckel / OK Straße	[mNN]	345,70	344,94	344,28	343,73	341,97
Sohle Auslauf	[mNN]	342,85	342,09	341,43	340,55	339,07
Sohle Einlauf	[mNN]		342,09	341,43	340,55	339,07
Schachthöhe / Leitungstiefe	[m]	2,85	2,85	2,85	3,17	2,90
Haltungsgefälle	[Prom.]	12,4		36,9		
Haltungslänge	[m]	61,53	53,40	23,79	40,23	
Profilhöhe	[mm]	315				
Material		PP				
Profil		KREIS				

Gelände - Straßenplanung	[mNN]	3,32 345,82 3,54 345,60 6,85 345,25 7,20 345,78 10,72 345,26 14,07 345,77 17,20 345,75 19,51 345,84 20,64 345,80 25,50 345,75 27,64 345,71 30,11 345,66 31,28 345,64 33,57 345,63 33,35 345,59 37,95 345,54 41,86 345,54 44,92 345,50 47,35 345,50 49,62 345,46 52,35 345,41 56,00 345,37 59,17 345,33 59,38 345,29 62,46 345,25 64,78 345,20 69,21 345,16 69,35 345,12 72,85 345,07 76,10 345,03 78,12 344,99 82,01 344,94 83,30 344,90 87,88 344,85 88,57 344,81 91,60 344,77 93,57 344,73 95,45 344,68 98,86 344,64 100,56 344,59 103,80 344,55 105,80 344,50 107,55 344,46 111,02 344,41 114,84 344,37 118,53 344,32 120,24 344,28 122,30 344,23 125,88 344,19 127,11 344,14 129,51 344,10 133,26 344,05 136,50 344,01 140,23 343,96 143,08 343,92 144,31 343,87 147,32 343,83 147,22 343,78 150,30 343,74 151,59 343,69 153,70 343,65 156,11 343,60 159,33 343,56 160,68 343,51 162,66 343,47 163,68 343,42 164,40 343,38 168,09 343,33 169,33 343,29 171,41 343,24 173,00 343,20 175,11 343,15 176,64 343,11 178,41 343,06 180,89 343,02 185,14 342,97 185,47 342,93 186,11 342,88 192,14 342,84 195,37 342,79 199,70 342,75 199,99 342,70 202,34 342,66 203,04 342,61 206,09 342,57 207,19 342,52 207,18 342,48 209,03 342,43 209,34 342,39 209,70 342,34 209,94 342,30 210,43 342,25 210,67 342,21 211,01 342,16 211,34 342,12 211,67 342,07 212,00 342,03 212,33 341,98 212,66 341,94 212,99 341,89 213,32 341,85 213,65 341,80 213,98 341,76 214,31 341,71 214,64 341,67 214,97 341,62 215,30 341,58 215,63 341,53 215,96 341,49 216,29 341,44 216,62 341,40 216,95 341,35 217,28 341,31 217,61 341,26 217,94 341,22 218,27 341,17 218,60 341,13 218,93 341,08 219,26 341,04 219,59 340,99 219,92 340,95 220,25 340,90 220,58 340,86 220,91 340,81 221,24 340,77 221,57 340,72 221,90 340,68 222,23 340,63 222,56 340,59 222,89 340,54 223,22 340,50 223,55 340,45 223,88 340,41 224,21 340,36 224,54 340,32 224,87 340,27 225,20 340,23 225,53 340,18 225,86 340,14 226,19 340,09 226,52 340,05 226,85 340,00 227,18 339,96 227,51 339,91 227,84 339,87 228,17 339,82 228,50 339,78 228,83 339,73 229,16 339,69 229,49 339,64 229,82 339,60 230,15 339,55 230,48 339,51 230,81 339,46 231,14 339,42 231,47 339,37 231,80 339,33 232,13 339,28 232,46 339,24 232,79 339,19 233,12 339,15 233,45 339,10 233,78 339,06 234,11 339,01 234,44 338,97 234,77 338,92 235,10 338,88 235,43 338,83 235,76 338,79 236,09 338,74 236,42 338,70 236,75 338,65 237,08 338,61 237,41 338,56 237,74 338,52 238,07 338,47 238,40 338,43 238,73 338,38 239,06 338,34 239,39 338,29 239,72 338,25 240,05 338,20 240,38 338,16 240,71 338,11 241,04 338,07 241,37 338,02 241,70 337,98 242,03 337,93 242,36 337,89 242,69 337,84 243,02 337,80 243,35 337,75 243,68 337,71 244,01 337,66 244,34 337,62 244,67 337,57 245,00 337,53 245,33 337,48 245,66 337,44 245,99 337,39 246,32 337,35 246,65 337,30 246,98 337,26 247,31 337,21 247,64 337,17 247,97 337,12 248,30 337,08 248,63 337,03 248,96 336,99 249,29 336,94 249,62 336,90 249,95 336,85 250,28 336,81 250,61 336,76 250,94 336,72 251,27 336,67 251,60 336,63 251,93 336,58 252,26 336,54 252,59 336,49 252,92 336,45 253,25 336,40 253,58 336,36 253,91 336,31 254,24 336,27 254,57 336,22 254,90 336,18 255,23 336,13 255,56 336,09 255,89 336,04 256,22 336,00 256,55 335,95 256,88 335,91 257,21 335,86 257,54 335,82 257,87 335,77 258,20 335,73 258,53 335,68 258,86 335,64 259,19 335,59 259,52 335,55 259,85 335,50 260,18 335,46 260,51 335,41 260,84 335,37 261,17 335,32 261,50 335,28 261,83 335,23 262,16 335,19 262,49 335,14 262,82 335,10 263,15 335,05 263,48 335,01 263,81 334,96 264,14 334,92 264,47 334,87 264,80 334,83 265,13 334,78 265,46 334,74 265,79 334,69 266,12 334,65 266,45 334,60 266,78 334,56 267,11 334,51 267,44 334,47 267,77 334,42 268,10 334,38 268,43 334,33 268,76 334,29 269,09 334,24 269,42 334,20 269,75 334,15 270,08 334,11 270,41 334,06 270,74 334,02 271,07 333,97 271,40 333,93 271,73 333,88 272,06 333,84 272,39 333,79 272,72 333,75 273,05 333,70 273,38 333,66 273,71 333,61 274,04 333,57 274,37 333,52 274,70 333,48 275,03 333,43 275,36 333,39 275,69 333,34 276,02 333,30 276,35 333,25 276,68 333,21 277,01 333,16 277,34 333,12 277,67 333,07 278,00 333,03 278,33 332,98 278,66 332,94 278,99 332,89 279,32 332,85 279,65 332,80 279,98 332,76 280,31 332,71 280,64 332,67 280,97 332,62 281,30 332,58 281,63 332,53 281,96 332,49 282,29 332,44 282,62 332,40 282,95 332,35 283,28 332,31 283,61 332,26 283,94 332,22 284,27 332,17 284,60 332,13 284,93 332,08 285,26 332,04 285,59 331,99 285,92 331,95 286,25 331,90 286,58 331,86 286,91 331,81 287,24 331,77 287,57 331,72 287,90 331,68 288,23 331,63 288,56 331,59 288,89 331,54 289,22 331,50 289,55 331,45 289,88 331,41 290,21 331,36 290,54 331,32 290,87 331,27 291,20 331,23 291,53 331,18 291,86 331,14 292,19 331,09 292,52 331,05 292,85 331,00 293,18 330,96 293,51 330,91 293,84 330,87 294,17 330,82 294,50 330,78 294,83 330,73 295,16 330,69 295,49 330,64 295,82 330,60 296,15 330,55 296,48 330,51 296,81 330,46 297,14 330,42 297,47 330,37 297,80 330,33 298,13 330,28 298,46 330,24 298,79 330,19 299,12 330,15 299,45 330,10 299,78 330,06 300,11 330,01 300,44 329,97 300,77 329,92 301,10 329,88 301,43 329,83 301,76 329,79 302,09 329,74 302,42 329,70 302,75 329,65 303,08 329,61 303,41 329,56 303,74 329,52 304,07 329,47 304,40 329,43 304,73 329,38 305,06 329,34 305,39 329,29 305,72 329,25 306,05 329,20 306,38 329,16 306,71 329,11 307,04 329,07 307,37 329,02 307,70 328,98 308,03 328,93 308,36 328,89 308,69 328,84 309,02 328,80 309,35 328,75 309,68 328,71 310,01 328,66 310,34 328,62 310,67 328,57 311,00 328,53 311,33 328,48 311,66 328,44 311,99 328,39 312,32 328,35 312,65 328,30 312,98 328,26 313,31 328,21 313,64 328,17 313,97 328,12 314,30 328,08 314,63 328,03 314,96 327,99 315,29 327,94 315,62 327,90 315,95 327,85 316,28 327,81 316,61 327,76 316,94 327,72 317,27 327,67 317,60 327,63 317,93 327,58 318,26 327,54 318,59 327,49 318,92 327,45 319,25 327,40 319,58 327,36 319,91 327,31 320,24 327,27 320,57 327,22 320,90 327,18 321,23 327,13 321,56 327,09 321,89 327,04 322,22 327,00 322,55 326,95 322,88 326,91 323,21 326,86 323,54 326,82 323,87 326,77 324,20 326,73 324,53 326,68 324,86 326,64 325,19 326,59 325,52 326,55 325,85 326,50 326,18 326,46 326,51 326,41 326,84 326,37 327,17 326,32 327,50 326,28 327,83 326,23 328,16 326,19 328,49 326,14 328,82 326,10 329,15 326,05 329,48 326,01 329,81 325,96 330,14 325,92 330,47 325,87 330,80 325,83 331,13 325,78 331,46 325,74 331,79 325,69 332,12 325,65 332,45 325,60 332,78 325,56 333,11 325,51 333,44 325,47 333,77 325,42 334,10 325,38 334,43 325,33 334,76 325,29 335,09 325,24 335,42 325,20 335,75 325,15 336,08 325,11 336,41 325,06 336,74 325,02 337,07 324,97 337,40 324,93 337,73 324,88 338,06 324,84 338,39 324,79 338,72 324,75 339,05 324,70 339,38 324,66 339,71 324,61 340,04 324,57 340,37 324,52 340,70 324,48 341,03 324,43 341,36 324,39 341,69 324,34 342,02 324,30 342,35 324,25 342,68 324,21 343,01 324,16 343,34 324,12 343,67 324,07 344,00 324,03 344,33 323,98 344,66 323,94 344,99 323,89 345,32 323,85 345,65 323,80 345,98 323,76 346,31 323,71 346,64 323,67 346,97 323,62 347,30 323,58 347,63 323,53 347,96 323,49 348,29 323,44 348,62 323,40 348,95 323,35 349,28 323,31 349,61 323,26 349,94 323,22 350,27 323,17 350,60 323,13 350,93 323,08 351,26 323,04 351,59 322,99 351,92 322,95 352,25 322,90 352,58 322,86 352,91 322,81 353,24 322,77 353,57 322,72 353,90 322,68 354,23 322,63 354,56 322,59 354,89 322,54 355,22 322,50 355,55 322,45 355,88 322,41 356,21 322,36 356,54 322,32 356,87 322,27 357,20 322,23 357,53 322,18 357,86 322,14 358,19 322,09 358,52 322,05 358,85 322,00 359,18 321,96 359,51 321,91 359,84 321,87 360,17 321,82 360,50 321,78 360,83 321,73 361,16 321,69 361,49 321,64 361,82 321,60 362,15 321,55 362,48 321,51 362,81 321,46 363,14 321,42 363,47 321,37 363,80 321,33 364,13 321,28 364,46 321,24 364,79 321,19 365,12 321,15 365,45 321,10 365,78 321,06 366,11 321,01 366,44 320,97 366,77 320,92 367,10 320,88 367,43 320,83 367,76 320,79 368,09 320,74 368,42 320,70 368,75 320,65 369,08 320,61 369,41 320,56 369,74 320,52 370,07 320,47 370,40 320,43 370,73 320,38 371,06 320,34 371,39 320,29 371,72 320,25 372,05 320,20 372,38 320,16 372,71 320,11 373,04 320,07 373,37 320,02 373,70 319,98 374,03 319,93 374,36 319,89 374,69 319,84 375,02 319,80 375,35 319,75 375,68 319,71 376,01 319,66 376,34 319,62 376,67 319,57 377,00 319,53 377,33 319,48 377,66 319,44 377,99 319,39 378,32 319,35 378,65 319,30 378,98 319,26 379,31 319,21 379,64 319,17 379,97 319,12 380,30 319,08 380,63 319,03 380,96 318,99 381,29 318,94 381,62 318,90 381,95 318,85 382,28 318,81 382,61 318,76 382,94 318,72 383,27 318,67 383,60 318,63 383,93 318,58 384,26 318,54 384,59 318,49 384,92 318,45 385,25 318,40 385,58 318,36 385,91 318,31 386,24 318,27 386,57 318,22 386,90 318,18 387,23 318,13 387,56 318,09 387,89 318,04 388,22 318,00 388,55 317,95 388,88 317,91 389,21 317,86 389,54 317,82 389,87 317,77 390,20 317,73 390,53 317,68 390,86 317,64 391,19 317,59 391,52 317,55 391,85 317,50 392,18 317,46 392,51 317,41 392,84 317,37 393,17 317,32 393,50 317,28 393,83 317,23 394,16 317,19 394,49 317,14 394,82 317,10 395,15 317,05 395,48 317,01 395,81 316,96 396,14 316,92 396,47 316,87 396,80 316,83 397,13 316,78 397,46 316,74 397,79 316,69 398,12 316,65 398,45 316,60 398,78 316,56 399,11 316,51 399,44 316,47 399,77 316,42 400,10 316,38 400,43 316,33 400,76 316,29 401,09 316,24 401,42 316,20 401,75 316,15 402,08 316,11 402,41 316,06 402,74 316,02 403,07 315,97 403,40 315,93 403,73 315,88 404,06 315,84 404,39 315,79 404,72 315,75 405,05 315,70 405,38 315,66 405,71 315,61 406,04 315,57 406,37 315,52 406,70 315,48 407,03 315,43 407,36 315,39 407,69 315,34 408,02 315,30 408,35 315,25 408,68 315,21 409,01 315,16 409,34 315,12 409,67 315,07 410,00 315,03 410,33 314,98 410,66 314,94 410,99 314,89 411,32 314,85 411,65 314,80 411,98 314,76 412,31 314,71 412,64 314,67 412,97 314,62 413,30 314,58 413,63 314,53 413,96 314,49 414,29 314,44 414,62 314,40 414,95 314,35 415,28 314,31 415,61 314,26 415,94 314,22 416,27 314,17 416,60 314,13 416,93 314,08 417,26 314,04 417,59 313,99 417,92 313,95 418,25 313,90 418,58 313,86 418,91 313,81 419,24 313,77 419,57 313,72 419,90 313,68 420,23 313,63 420,56 313,59 420,89 313,54 421,22 313,50 421,55 313,45 421,88 313,41 422,21 313,36 422,54 313,32 422,87 313,27 423,20 313,23 423,53 313,18 423,86 313,14 424,19 313,09 424,52 313,05 424,85 313,00 425,18 312,96 425,51 312,91 425,84 312,87 426,17 312,82 426,50 312,78 426,83 312,73 427,16 312,69 427,49 312,64 427,82 312,60 428,15 312,55 428,48 312,51 428,81 312,46 429,14 312,42 429,47 312,37 429,80 312,33 430,13 312,28 430,46 312,24 430,79 312,19 431,12 312,15 431,45 312,10 431,78 312,06 432,11 312,01 432,44 311,97 432,77 311,92 433,10 311,88 433,43 311,83 433,76 311,79 434,09 311,74 434,42 311,70 434,75 311,65 435,08 311,61 435,41 311,56 435,74 311,52 436,07 311,47 436,40 311,43 436,73 311,38 437,06 311,34 437,39 311,29 437,72 311,25 438,05 311,20 438,38 311,16 438,71 311,11 439,04 311,07 439,37 311,02 439,70 310,98 440,03 310,93 440,36 310,89 440,69 310,84 441,02 310,80 441,35 310,75 441,68 310,71 442,01 310,66 442,34 310,62 442,67 310,57 443,00 310,53 443,33 310,48 443,66 310,44 443,99 310,39 444,32 310,35 444,65 310,30 444,98 310,26 445,31 310,21 445,64 310,17 445,97 310,12 446,30 310,08 446,63 310,03 446,96 309,99 447,29 309,94 447,62 309,90 447,95 309,85 448,28 309,81 448,61 309,76 448,94 309,72 449,27 309,67 449,60 309,63 449,93 309,58 450,26 309,54 450,59 309,49 450,92 309,45 451,25 309,40 451,58 309,36 451,91 309,31 452,24 309,27 452,57 309,22 452,90 309,18 453,23 309,13 453,56 309,09 453,89 309,04 454,22 309,00 454,55 308,95 454,88 308,91 455,21 308,86 455,54 308,82 455,87 308,77 456,20 308,73 456,53 308,68 456,86 308,64 457,19 308,59 457,52 308,55 457,85 308,50 458,18 308,46 458,51 308,41 458,84 308,37 459,17 308,32 459,50 308,28 459,83 308,23 460,16 308,19 460,49 308,14 460,82 308,10 461,15 308,05 461,48 308,01 461,81 307,96 462,14 307,92 462,47 307,87 462,80 307,83 463,13 307,78 463,46 307,74 463,79 307,69 464,12 307,65 464,45 307,60 464,78 307,56 465,11 307,51 465,44 307,47 465,77 307,42 466,10 307,38 466,43 307,33 466,76 307,29 467,09 307,24 467,42 307,20 467,75 307,15 468,08 307,11 468,41 307,06 468,74 307,02 469,07 306,97 469,40 306,93 469,73 306,88 470,06 306,84 470,39 306,79 470,72 306,75 471,05 306,70 471,38 306,66 471,71 306,61 472,04 306,57 472,37 306,52 472,70 306,48 473,03 306,43 473,36 306,39 473,69 306,34 474,02 306,30 474,35 306,25 474,68 306,21 475,01 306,16 475,34 306,12 475,67 306,07 476,00 306,03 476,33 305,98 476,66 305,94 476,99 305,89 477,32 305,85 477,65 305,80 477,98 305,76 478,31 305,71 478,64 305,67 478,97 305,62 479,30 305,58 479,63 305,53 479,96 305,49 480,29 305,44 480,62 305,40 480,95 305,35 481,28 305,31 481,61 305,26 481,94 305,22 482,27 305,17 482,60 305,13 482,93 305,08 483,26 305,04 483,59 304,99 483,92 304,95 484,25 304,90 484,58 304,86 484,91 304,81 485,24 304,77 485,57 304,72 485,90 304,68 486,23 304,63 486,56 304,59 486,89 304,54 487,22 304,50 487,55 304,45 487,88 304,41 488,21 304,36 488,54 304,32 488,87 304,27 489,20 304,23 489,53 304,18 489,86 304,14 490,19 304,09 490,52 304,05 490,85 304,00 491,18 303,96 491,51 303,91 491,84 303,87 492,17 303,82 492,50 303,78 492,83 303,73 493,16 303,69 493,49 303,64 493,82 303,60 494,15 303,55 494,48 303,51 494,81 303,46 495,14 303,42 495,47 303,37 495,80 303,33 496,13 303,28 496,46 303,24 496,79 303,19 497,12 303,15 497,45 303,10 497,78 303,06 498,11 303,01 498,44 302,97 498,77 302,92 499,10 302,88 499,43 302,83 499,76 302,79 500,09 302,74 500,42 302,70 500,75 302,65 501,08 302,61 501,41 302,56 501,74 302,52 502,07 302,47 502,40 302,43 502,73 302,38 503,06 302,34 503,39 302,29 503,72 302,25 504,05 302,20 504,38 302,16 504,71 302,11 505,04 302,07 505,37 302,02	0,00 3,54 6,85 7,20 10,72 14,07 17,20 19,51 20,64 25,50 27,64 30,11 31,28 33,57 33,35 37,95 41,86 44,92 47,35 49,62 52,35 56,00 59,17 59,38 62,46 64,78 69,21 69,35 72,85 76,10 78,12 82,01 83,30 87,88 88,57 91,60 93,57 95,45 98,86 100,56 103,80 105,80 107,55 111,02 114,84 118,53 120,24 122,30 125,88 127,11 129,51 133,26 136,50 140,23 143,08 144,31 147,32 147,22 150,30 151,59 153,70 156,11 159,33 160,68 162,66 163,68 164,40 168,09 169,33 171,41 173,00 175,11 176,64 178,41 180,89 185,14 185,47 186,11 192,14 195,37 199,70 199,99 202,34 203,04 206,09 207,19 207,18
Gelände - Bestand	[mNN]						
Station - Regenwasser	[m]	28,10	89,66	143,10	166,89	207,16	
Station - Schmutzwasser	[m]	0,00 2,22 7,77 28,08	53,90 86,42	89,64 114,75	143,08 150,30	166,91 178,71	207,18

Hinweis zur Entwässerung

OK Deckel :
Bei den Bögen und Muffen sind die angegebenen Kanaldeckelhöhen fiktiv.
Sie entsprechen der Straßenhöhe.

SWEND012 - SW007 / RW007 - RW003

Nr.	Art der Änderung	Datum	Name	genehmigt

KOMMUNALPLANUNG ▪ TIEFBAU ▪ STÄDTEBAU
Dipl.-Ing. (FH) Guido Lysiak Dipl.-Ing. Jürgen Glaser
Dipl.-Ing., Dipl.-Wirtsch.-Ing. Steffen Leiblein
Beratende Ingenieure und freier Stadtplaner
Eisenbahnstraße 26, 74821 Mosbach • Fon 06261/9290-0 • Fax 06261/9290-44 • info@ifk-mosbach.de • www.ifk-mosbach.de
ifk INGENIEURE Partnerschaftsgesellschaft mbB

	Datum	Zeichen			
			Gefertigt: 23.04.2021	Unterlage	9.11
bearbeitet	Feb. 2021	Bic		Blatt Nr.	
gezeichnet	19.04.2021	Moc		Projekt Nr.	3352

Stadt: Buchen

Stadtteil: Buchen

Projekt: Erschließung Baugebiet "Marienhöhe"

Stand: Entwurfs- und Ausführungsplanung

Plan: Längsschnitt 10 - Schmutzwasser/Regenwasser

Maßstab: 1 : 500/100

Aufgestellt:

Datum / Unterschrift